


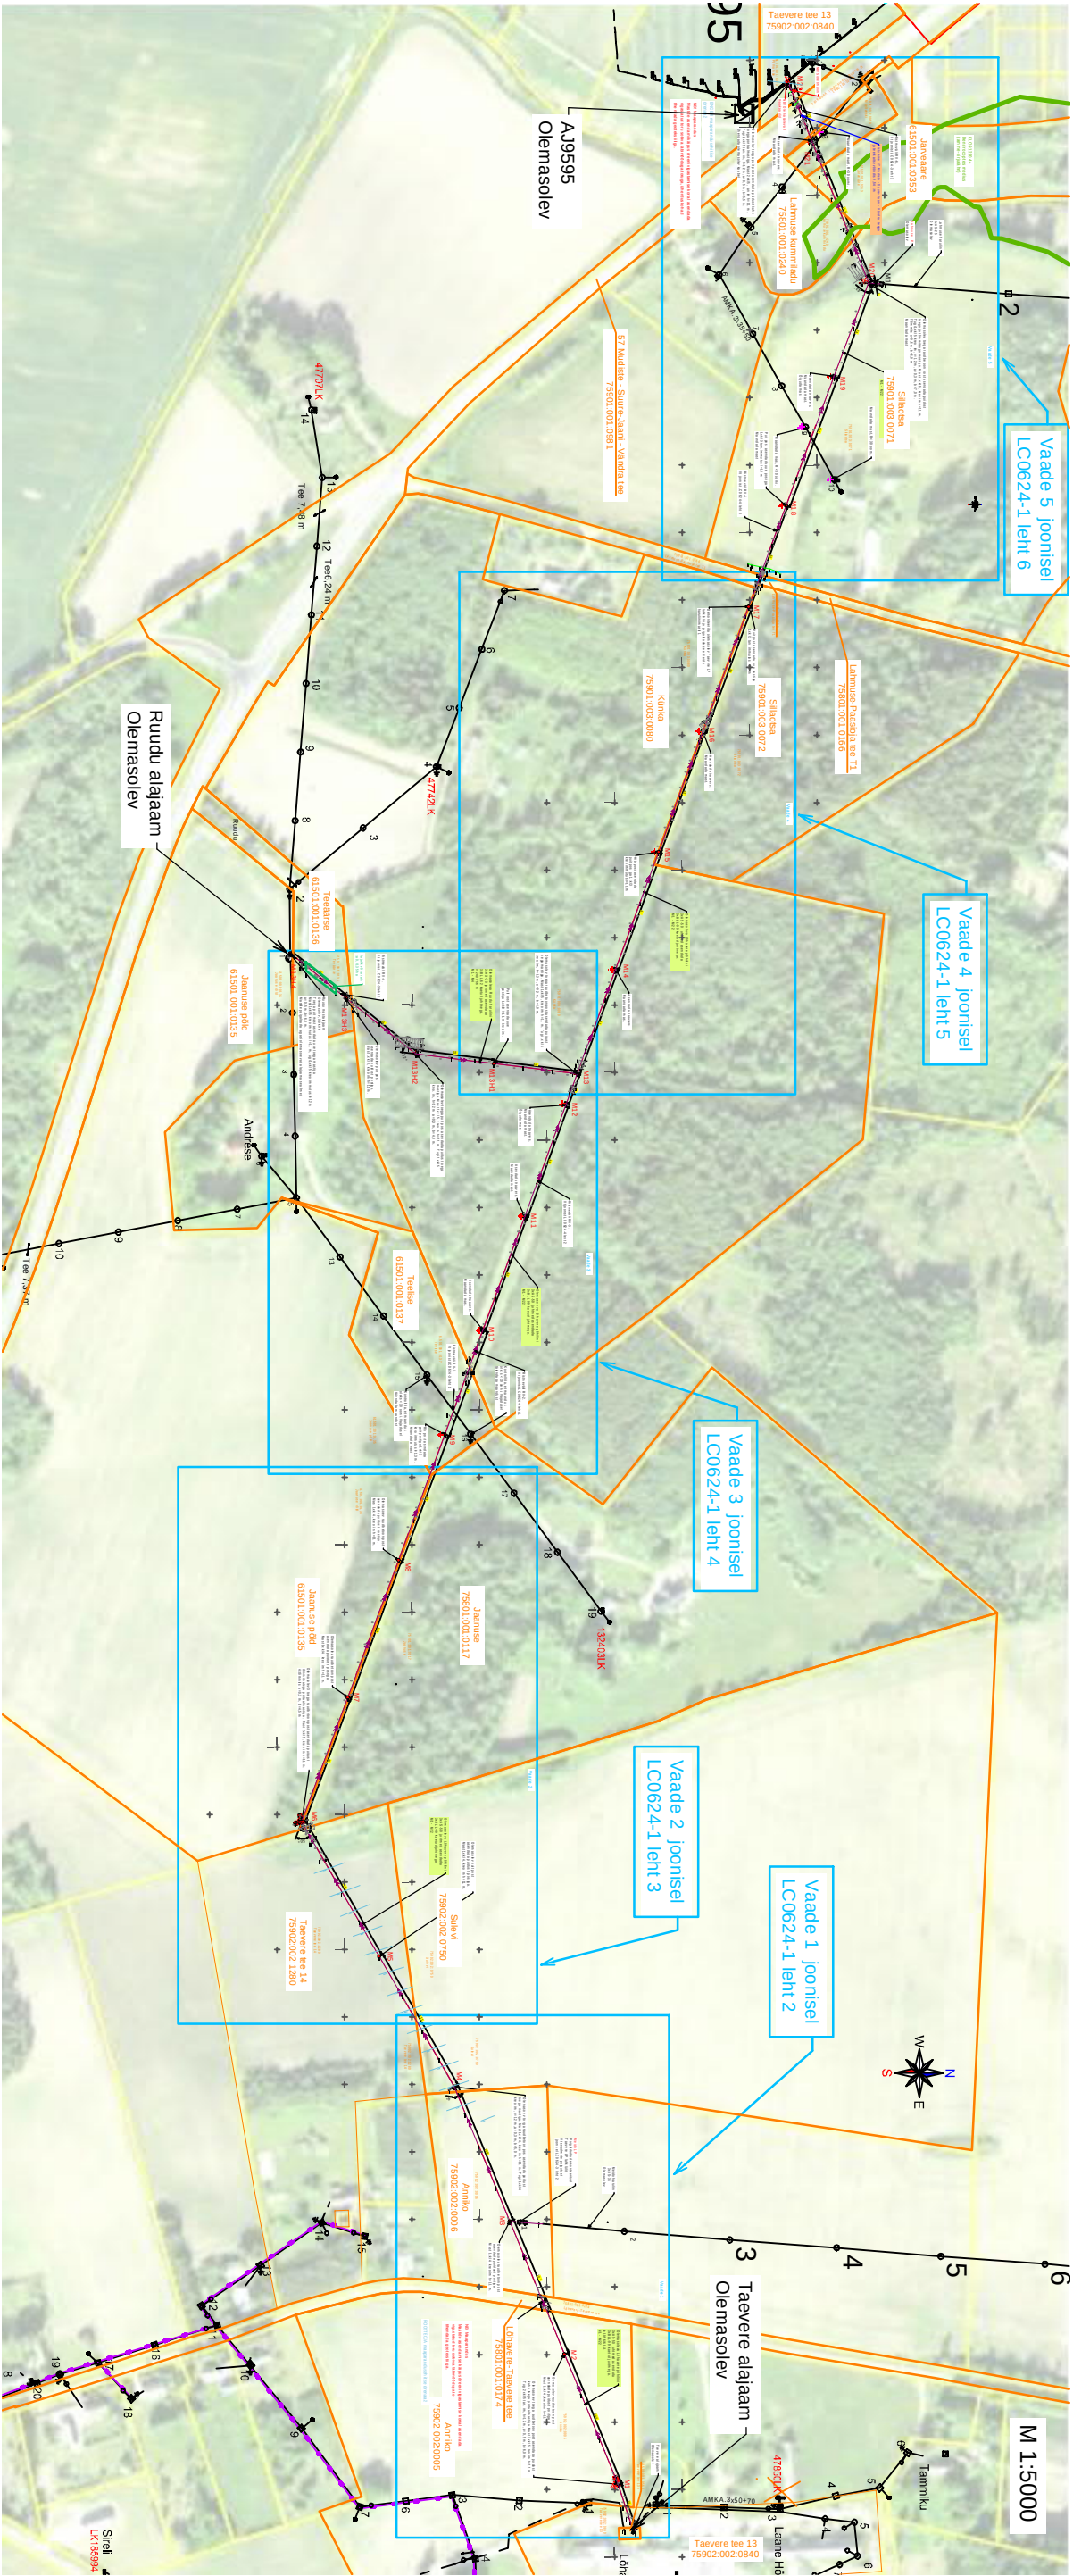

Projekt
Pärnamäe kinnistu liitumistingimuste muutmise Lahmuse küla Põhja-Sakala vald Viljandi maakond

Tellijal
Elektrilevi OÜ

Joonis				Joonise nr	
Situatsiooniplaan				LC0624-1	
Projekteeris	Kaupo Maaten	02.2024	5127053	Möötkava	M 1:5000
Kontrollis	Aap Erik	5309 0199		Staadium	Tööprojekt
Projekti juht				Keel	Leht 1
				EST	6

**LEONHARD WEISS**

E-post: estonia@leonhard-weiss.com
Telefon: +372 601 2285
Registrikood: 12083348
E11065798-0001